


# 109 學年度教室配置平面圖

側門二

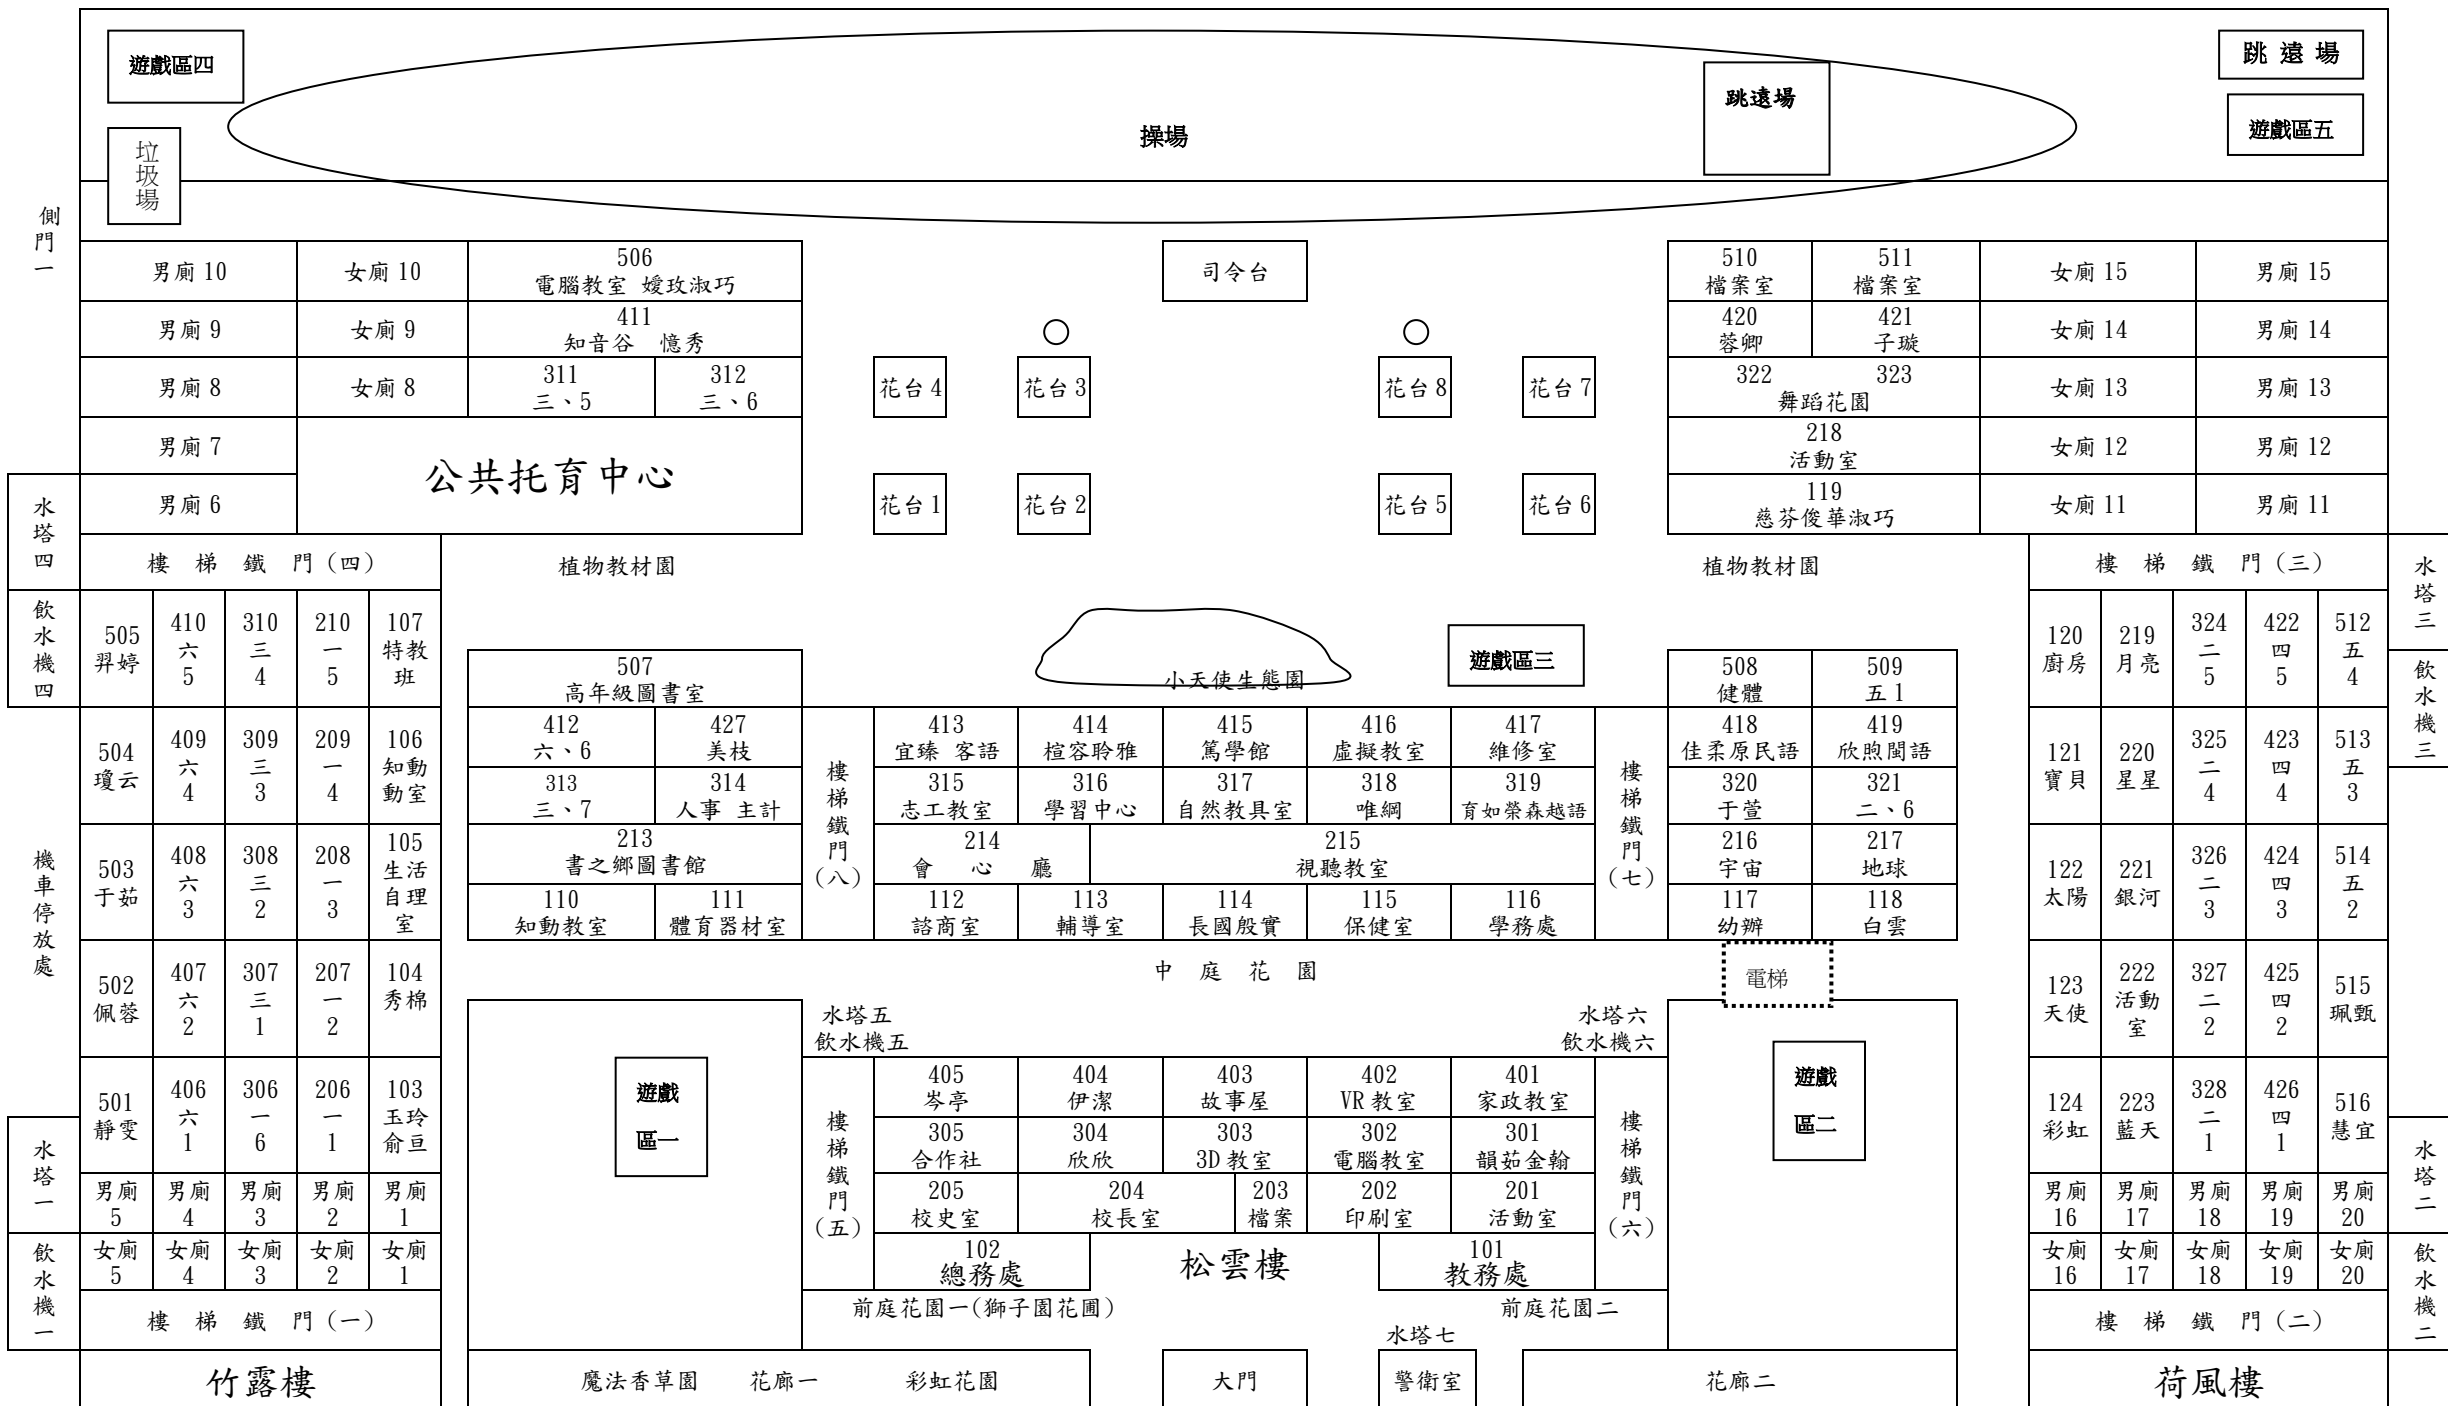

側門一

水塔四

飲水機四

機車停放處

水塔一

飲水機一

水塔三

飲水機三

水塔二

飲水機二