


114 學年度教室配置平面圖

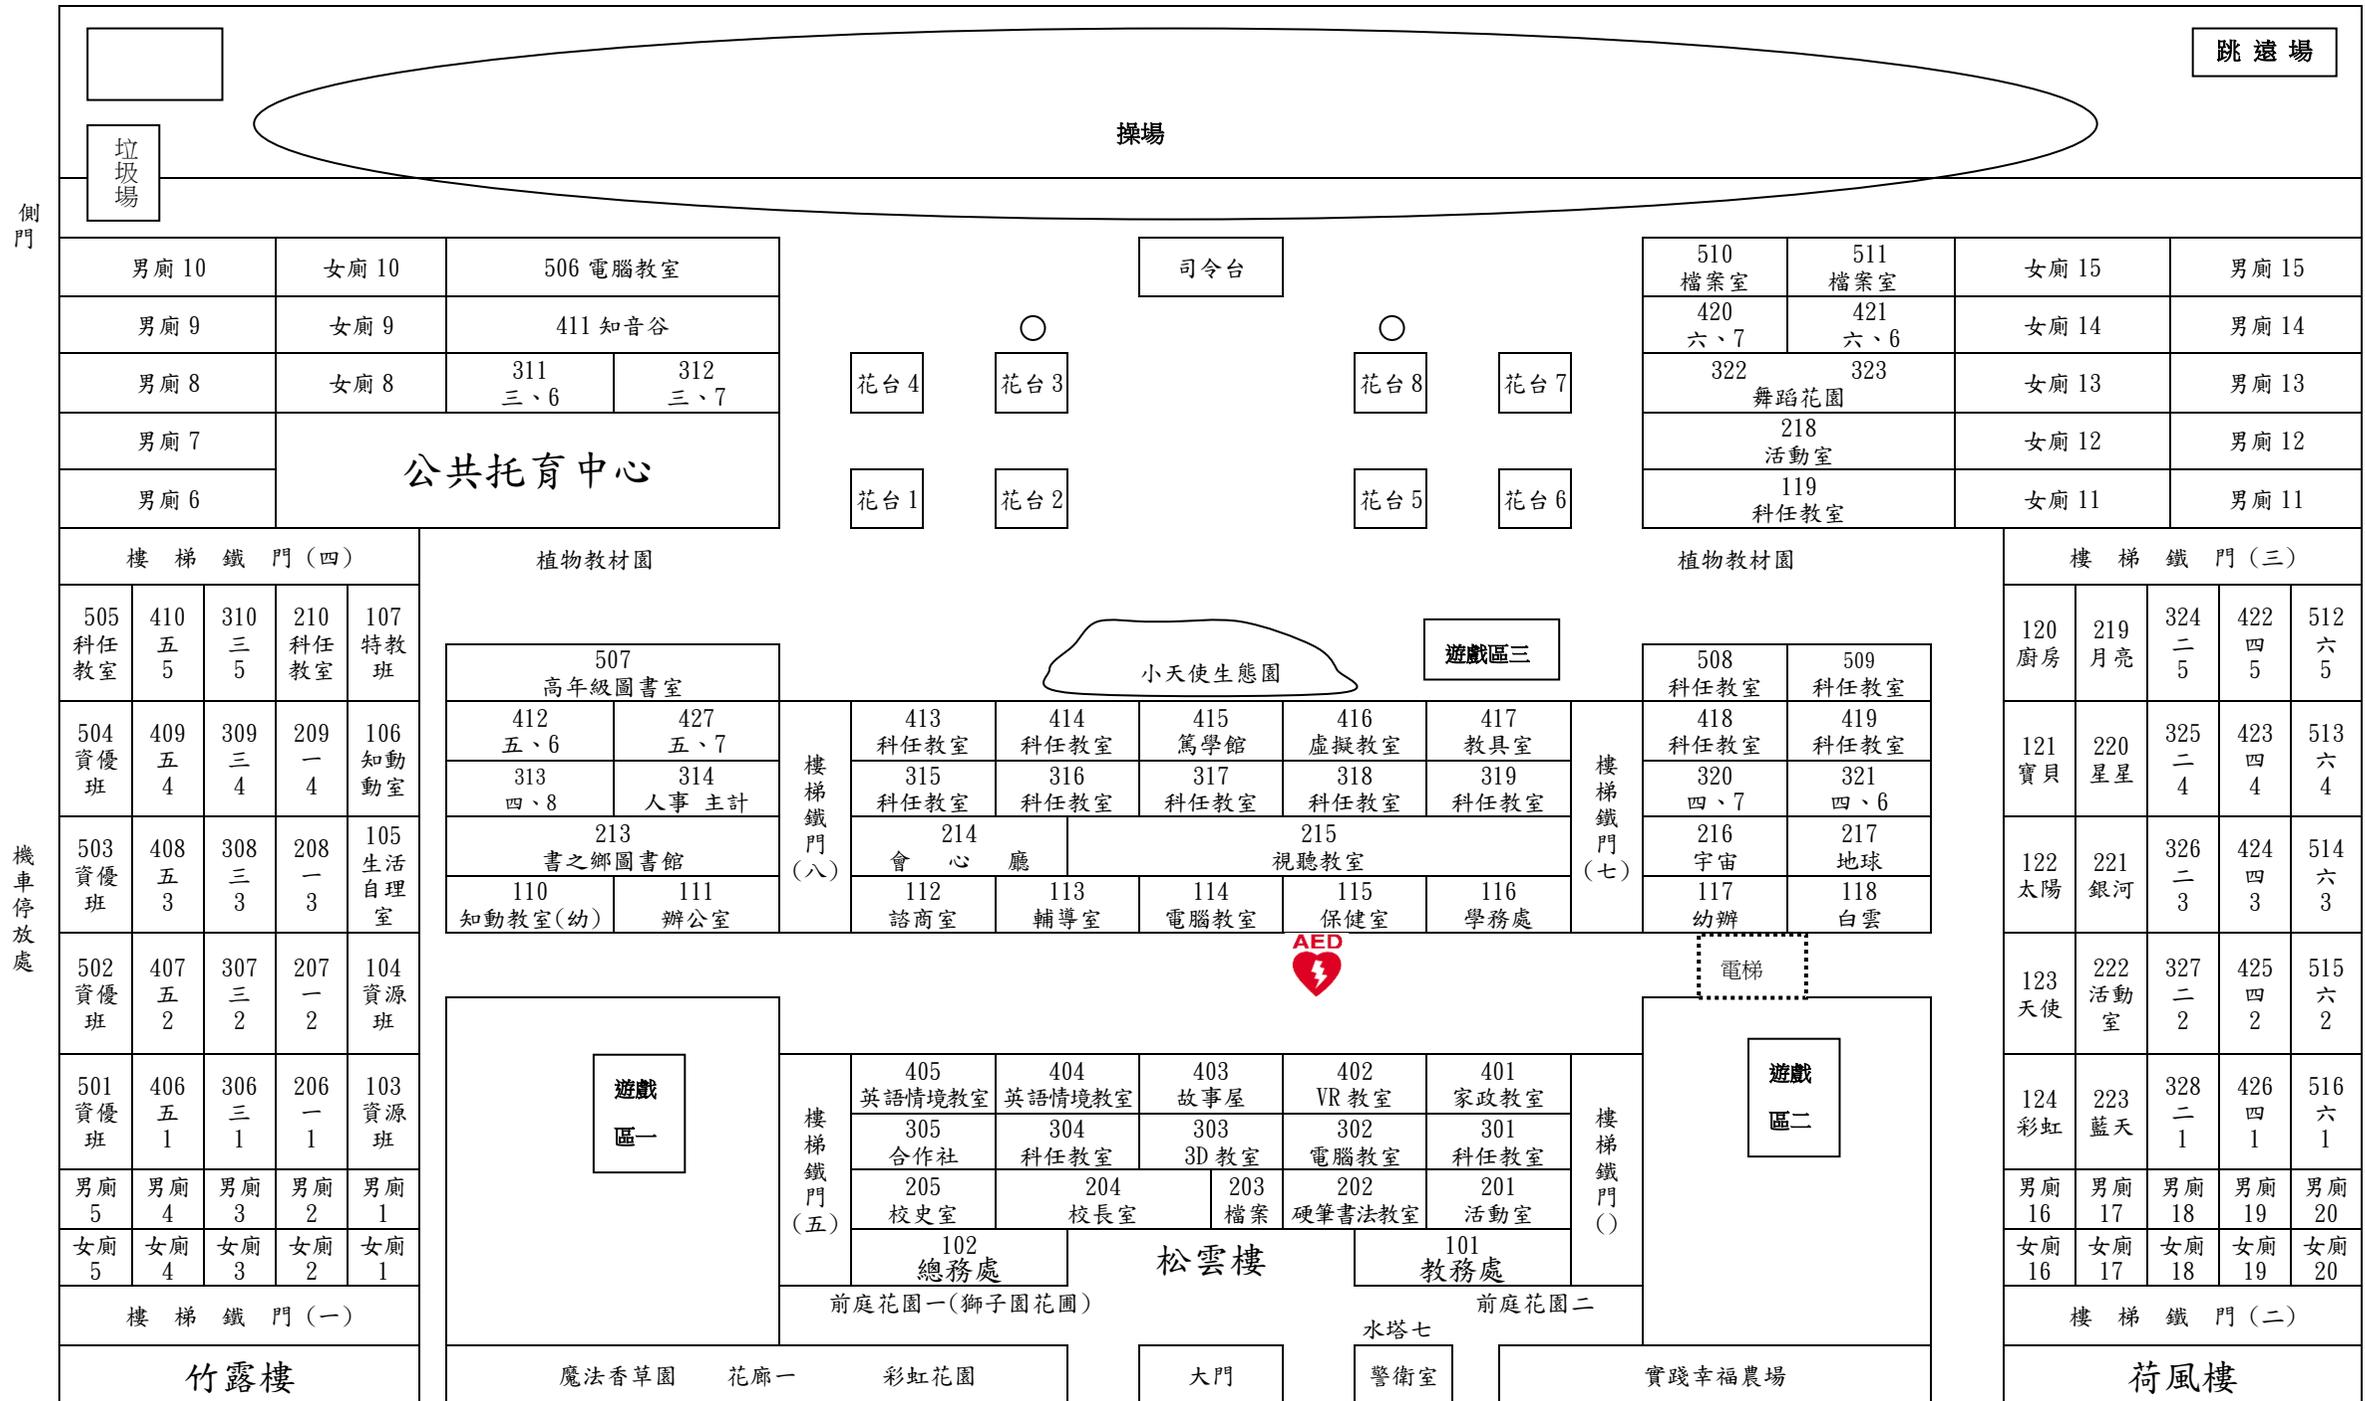

冷氣備用教室：412
 學習輔導(星期三、五早自習)：301.315.319
 管樂練習教室：112.119.301.316.319.413.414.415
 荷風樓樓梯間：1.2.5 為管樂團，3.4 為舞團